

РЕСПУБЛИКА КАЗАХСТАН



ТОО "СУНЦ"ГеоЭкоГрупп"

ГСП № 20018845 от 15.12.2020г.

ЭСКИЗНЫЙ ПРОЕКТ

УСТАНОВКА ВРЕМЕННОЙ ТОРГОВОЙ ТОЧКИ
ИЗ ЛЕГКИХ КОНСТРУКЦИИ ПО АДРЕСУ:
ЗКО, Г.УРАЛЬСК, 5 МКР., ВОЗЛЕ Д.4.



ДИРЕКТОР ТОО "СУНЦ"ГеоЭкоГрупп"



НУРГАЛИЕВ А.Ж.

Г. УРАЛЬСК. 2022 Г.

Ситуационный план


Проектируемый участок



Инв. № подл. / Подп. и дата / Взам. Инв. №


						Стадия	Лист	Листов
	Исполн. Нургалиев				Установка временной торговой точки из легких конструкции по адресу: ЗКО, г. Уральск, 5 мкр., возле д. 4	ЭП	2	
					Ситуационный план (М 1: 500)	 GeoEcoGroup Specialized Educational and Scientific Center		

Генеральный план

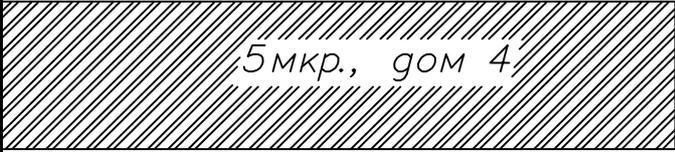

5 мкр., дом 4


Внутриквартальная дорога

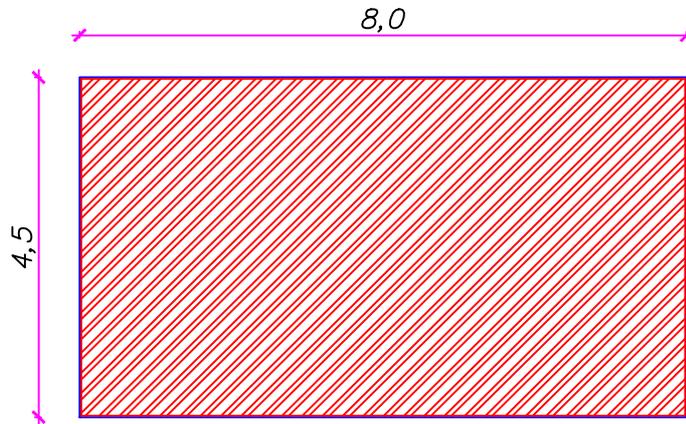

Футбольная площадка

Инв. № подл.	Подп. и дата	Взам. Инв. №	Исполн. Нургалиев		Установка временной торговой точки из легких конструкции по адресу: ЗКО, г. Уральск, 5 мкр., возле д. 4	Стадия	Лист	Листов
						ЭП	3	
Генеральный план (М 1:500)						 Specialized Educational and Scientific Center		

План на отметке 0,000

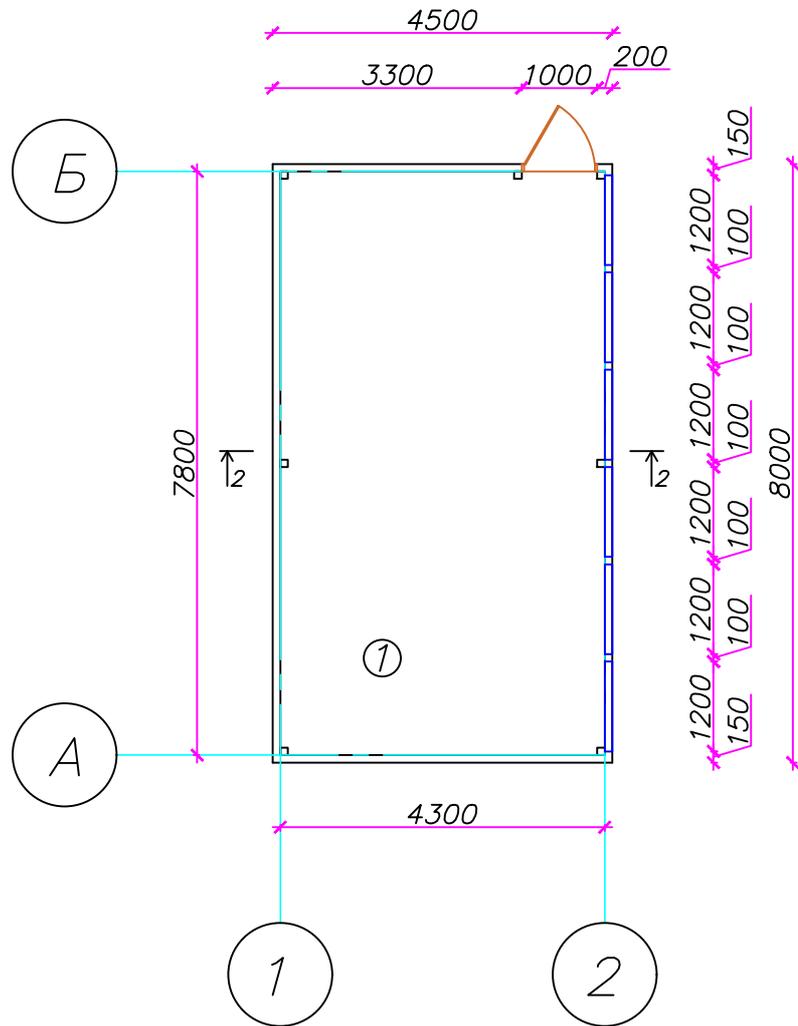


Экспликация помещений

Номер помещения	Наименование	Площадь помещения м ²	Кат.* помещения
1	Торговая	33,54	
	Общая площадь	33,54	


Инв. № подл.	Подп. и дата	Взам. Инв. №				Стадия	Лист	Листов
						ЭП	5	
Исполн. Нургалиев			Установка временной торговой точки из легких конструкции по адресу: ЗКО, г.Уральск, 5 мкр., возле д. 4					
			План на отметке 0,000					

План кровли

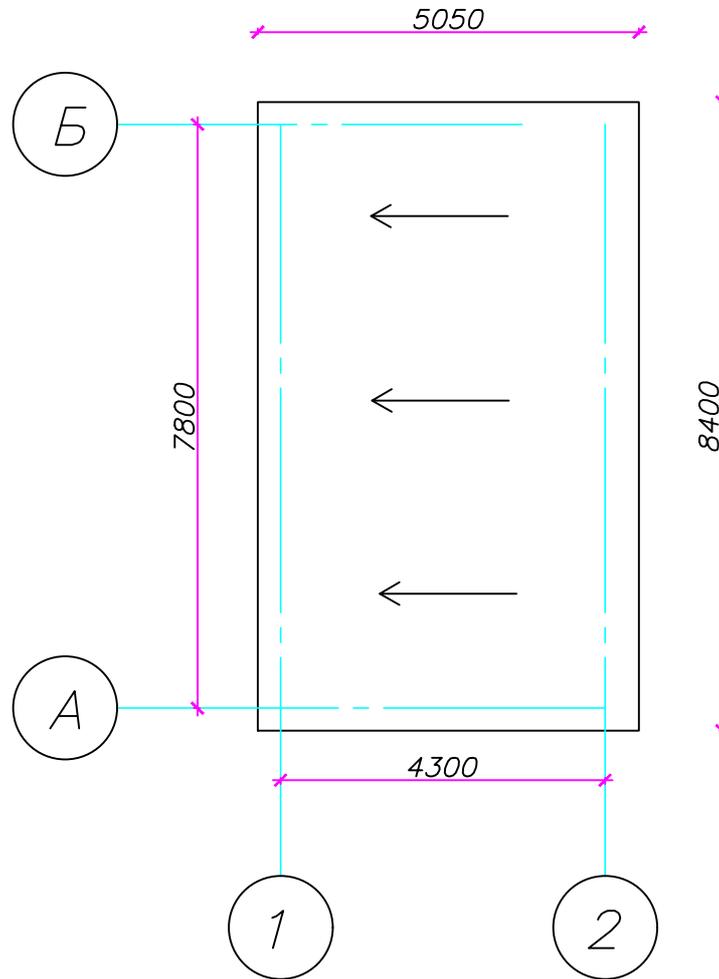


Инв. № подл.	Подп. и дата	Взам. Инв. №				Стадия	Лист	Листов
			Исполн. Нургалиев			ЭП	6	
Установка временной торговой точки из легких конструкции по адресу: ЗКО, г.Уральск, 5 мкр., возле д. 4								
План кровли (М 1:500)						GeoEcoGroup <small>Specialized Educational and Scientific Center</small>		

Разрез 1-1

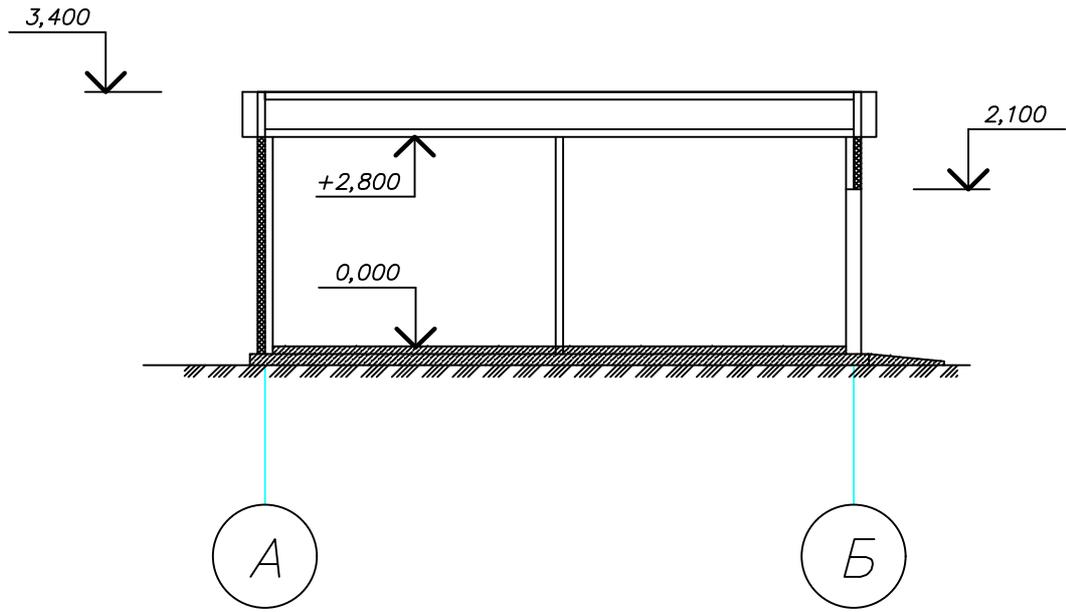

Разрез 2-2

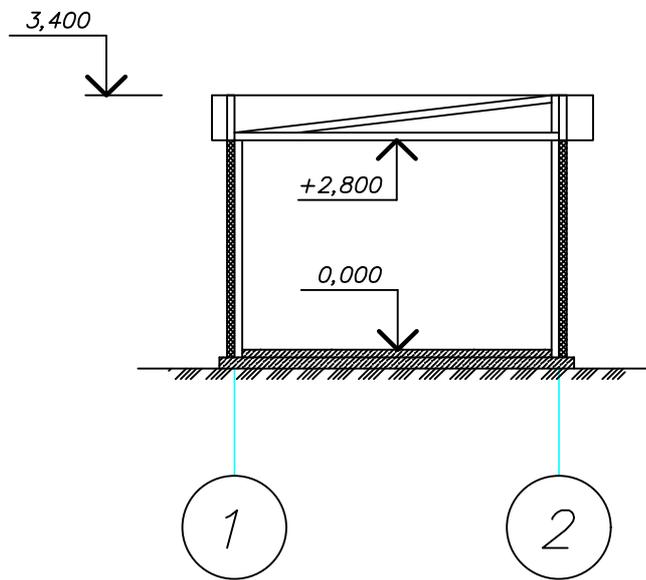

Инв. № подл. / Взам. Инв. № подл. / Подп. и дата

Исполн.	Нургалиев		





Установка временной торговой точки из легких конструкции по адресу: ЗКО, г.Уральск, 5 мкр., возле д. 4

Стадия	Лист	Листов
ЭП	7	

Разрез 1-1, 2-2



Фасад А-Б, Б-А, 1-2, 2-1

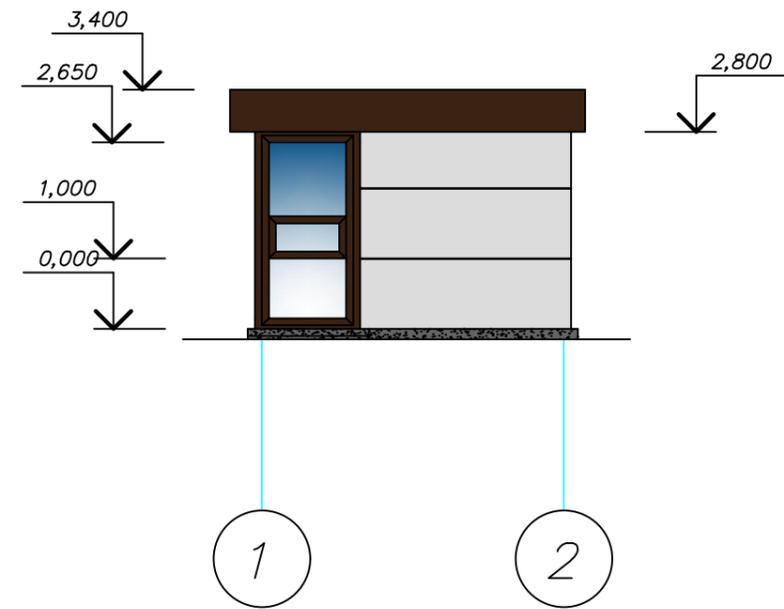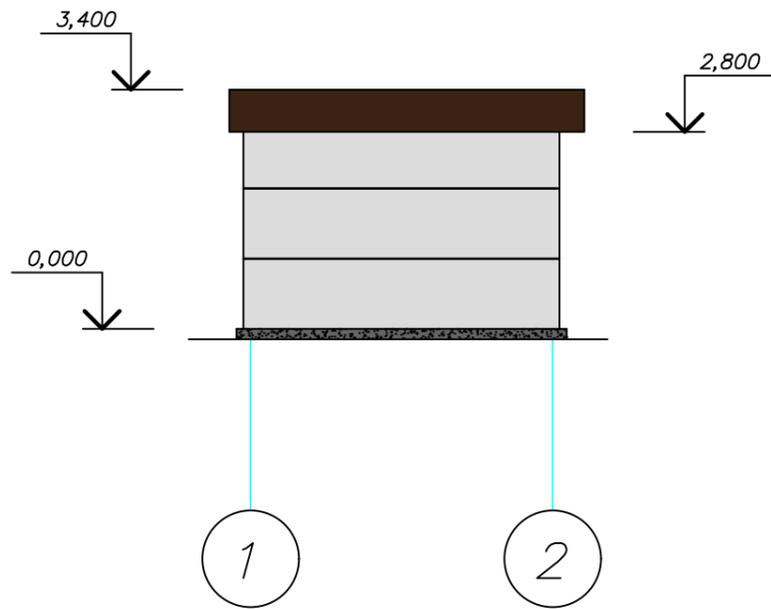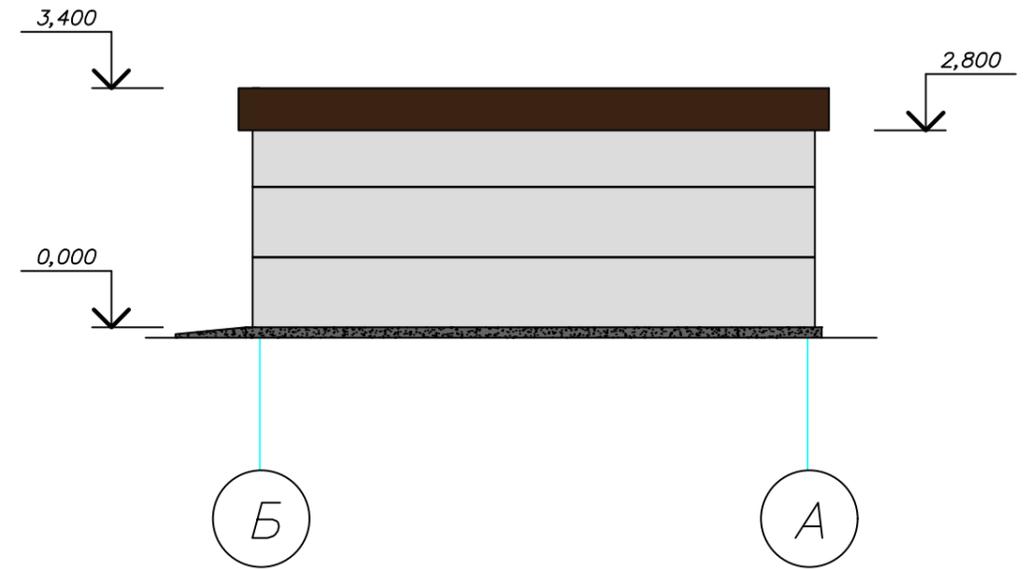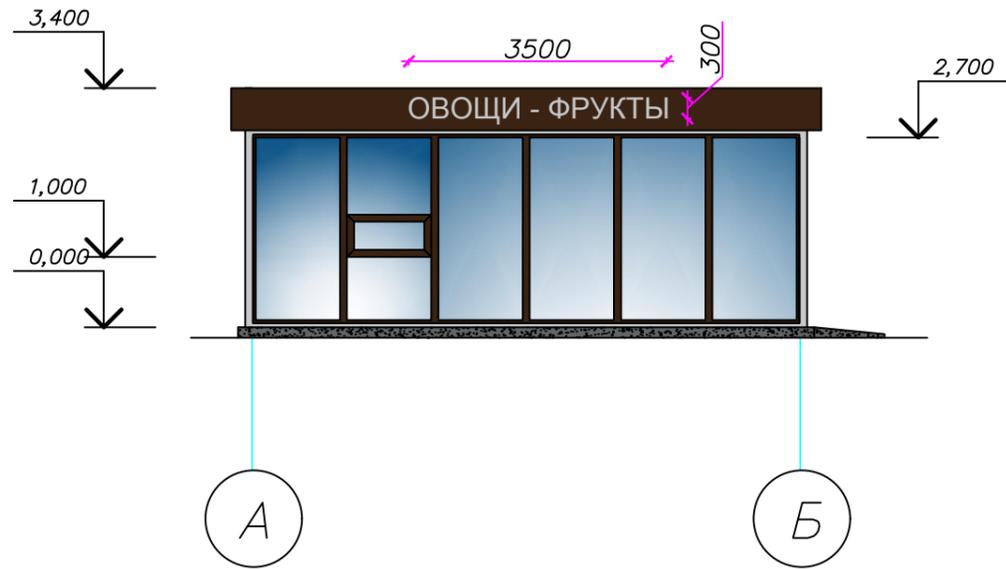

Инв. № подл.
Взам. инв. №
Логн. и гата

Исполн.	Нургалиев			Установка временной торговой точки из легких конструкций по адресу: ЗКО, г. Уральск, 5 мкр., возле д. 4	Стадия	Лист	Листов
				Фасад в осях А-Б, Б-А, 1-2, 2-1	ЭП	8	
							

Перспектива 1



Имя, № подл. Погрн. и дата. Взам. инв. №.

				Установка временной торговой точки из легких конструкции по адресу: ЗКО, г.Уральск, 5 мкр., возле д. 4	Стадия	Лист	Листов
Исполн.	Нургалеев				ЭП	9	
				Перспектива 1	 Specialized Educational and Scientific Center		

Перспектива 2



Имя, № подл. Погрн. и дата. Взам. инв. №.

				Установка временной торговой точки из легких конструкции по адресу: ЗКО, г.Уральск, 5 мкр., возле д. 4	Стадия	Лист	Листов
Исполн.	Нургалеев				ЭП	10	
				Перспектива 2	 Specialized Educational and Scientific Center		



Имя, № подл. Погр. и гата. Взам. инв. №.

				Установка временной торговой точки из легких конструкции по адресу: ЗКО, г.Уральск, 5 мкр., возле д. 4	Стадия	Лист	Листов
Исполн.	Нургалиев				ЭП	11	
				Перспектива 3	 Specialized Educational and Scientific Center		

Перспектива 4



Имя, № подл. Погрн. и дата. Взам. инв. №.

				Установка временной торговой точки из легких конструкции по адресу: ЗКО, г.Уральск, 5 мкр., возле д. 4	Стадия	Лист	Листов
Исполн.	Нургалеев	<i>[Signature]</i>			ЭП	12	
				Перспектива 4	 Specialized Educational and Scientific Center		